
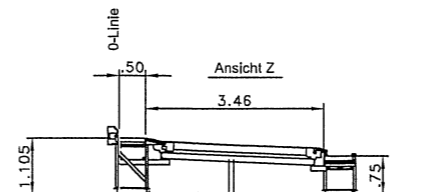
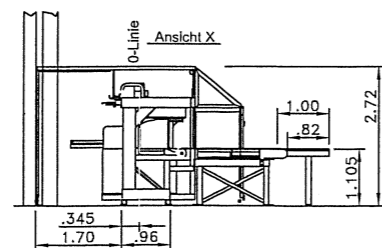


Geprüft und Genehmigt

Datum: 31.03.08
HOLZBAU-UND-DECKENDECKUNG
Tel. 08332/9233-10 Fax 08332/9233-11
Bahnhofstr. 37 55661 Knochbarm
Knochenhauer 1840

- Markierung unter muß noch
vorgesehen werden.

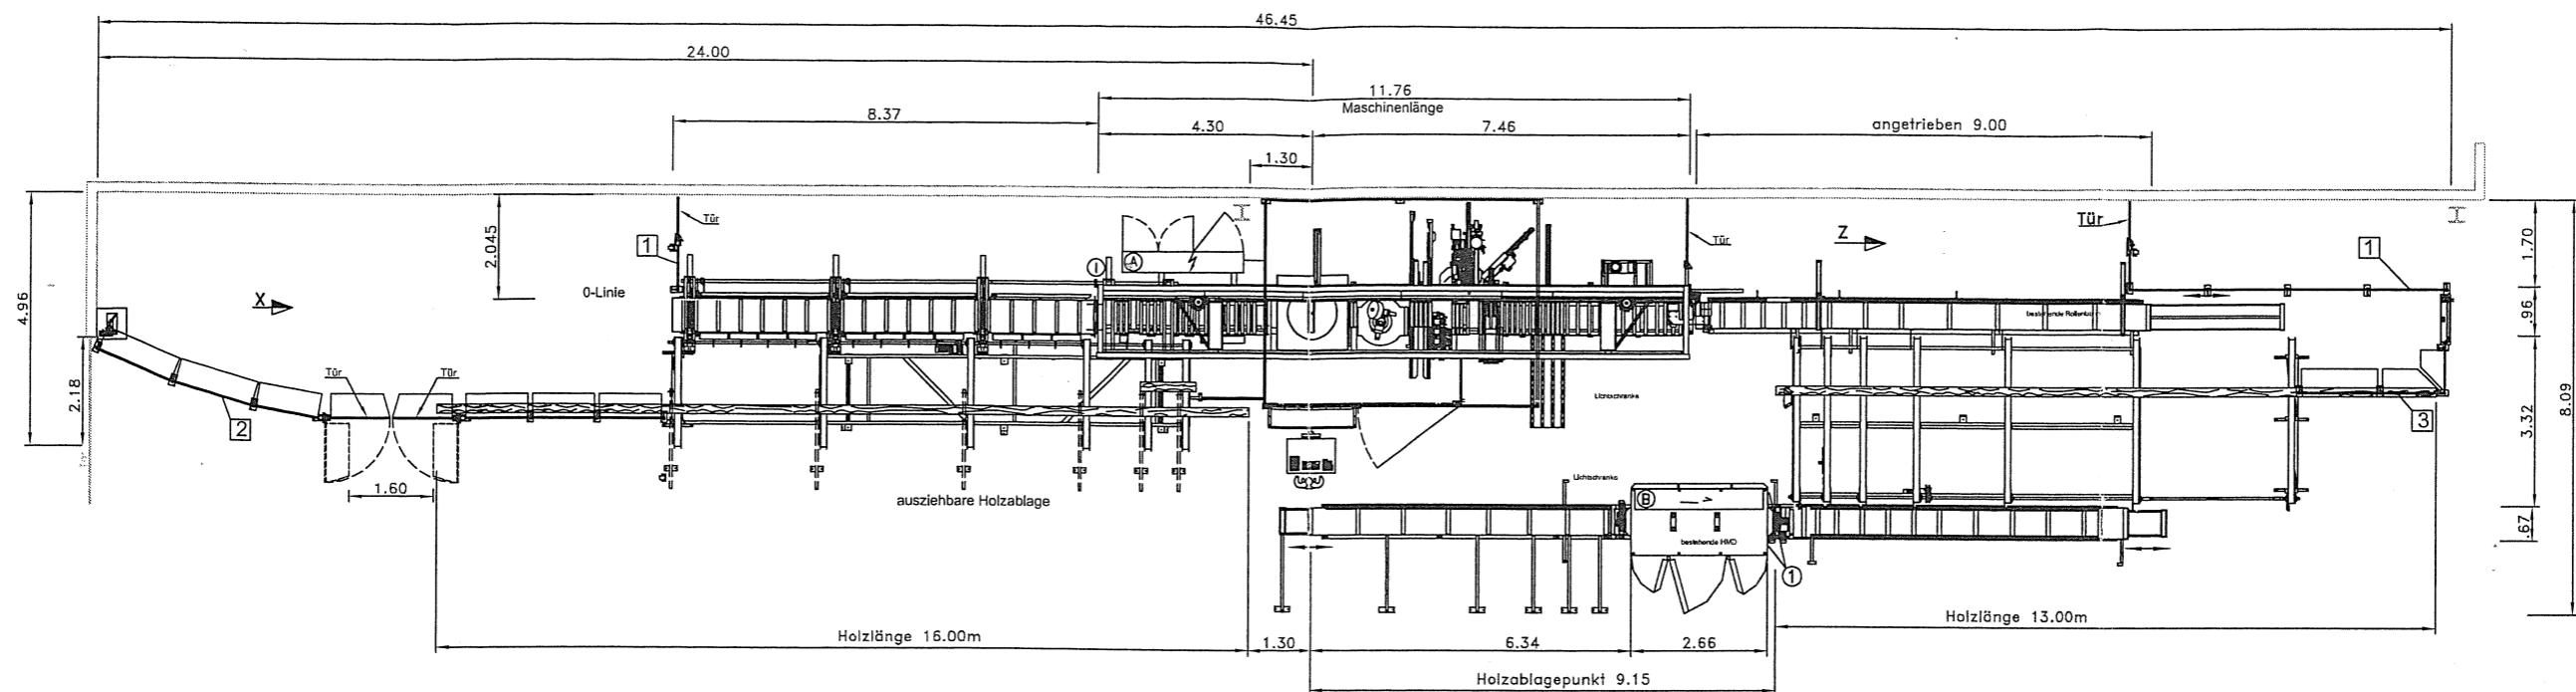

- 1 Schutzgitter 1.81m hoch
- 2 Schutzgitter 1.00m hoch
- 3 Schutzgitter 0.90m hoch

Ⓐ Elektroanschluß: 63A ; max.17KW
Kabellänge 130cm vom Fußboden bis Schaltschrank

Ⓛ Druckluftanschluß 1/2";9bar
Nutzbarer Volumenstrom am Austritt des Kompressors (Effektivleistung am Anschlußpunkt) bei Betriebsdruck p = 8,5 bar gleich V = 400 l/min.
Anschlußhöhe 180cm vom Fußboden
Hauptzuleitung für die Druckluftversorgung mind. 1"

Gewicht Abbundanlage K2i: ca.13t

Eingang 20.03.08 per Mail

| | | | |
|--|-------------------|--------------------------|---------------------------------------|
| | | Maßstab 1:100 | Änderung: 20.03.08 |
| Tel. 08332/9233-10 Fax. 08332/9233-11 | | Abbandanlage K2i mit HMD | |
| Datum 12.03.08 | Bearbeiter Basler | Kunde: Fa.Ochs | Layoutnummer: KU-ABM-100-00416/200/01 |